



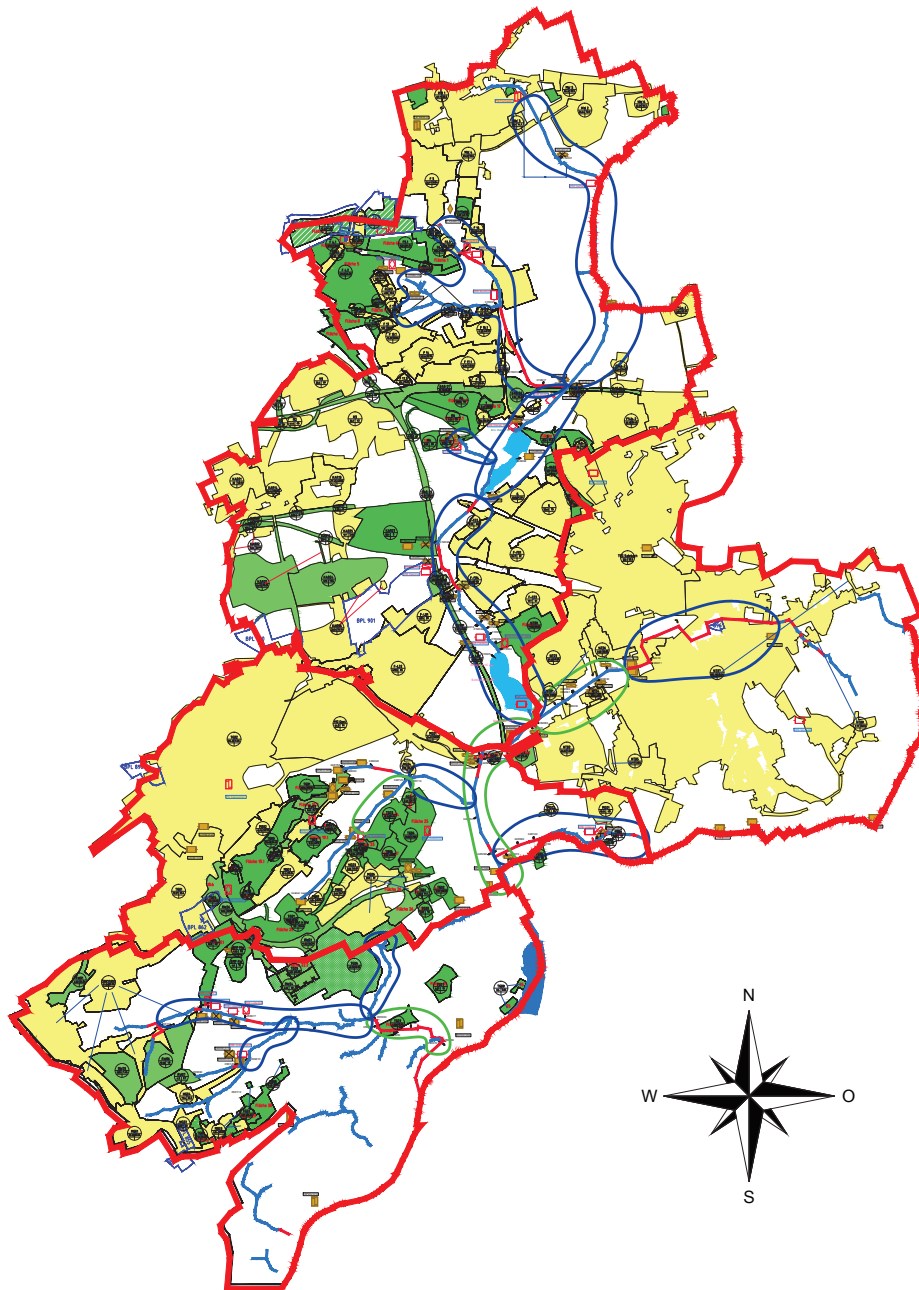

Legende

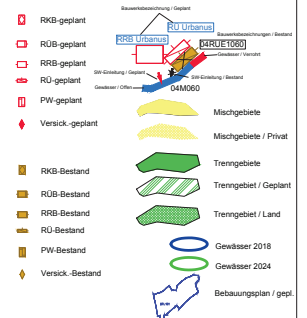

Stadt Bochum

GIS-gestützte kommunale Niederschlagswasserbeseitigungskonzepte -Inhalte aus wasserwirtschaftlicher und praktischer Sicht-


Übersichtsplan

bearbeitet: Krause gezeichnet: Dieptra Projekt Nr.: 447-02 Datum: 16.11.2011
 Maßstab: 1:20000 Blatt Nr.: 1



PFI Planungsgemeinschaft GbR
 Beratende Ingenieure
 Dr.-Ing. Rainer Ball
 Dr.-Ing. Richard Rönting
 Prof. Dr.-Ing. Johannes Müller-Schaper

Karl-Jenrich-Weg 4
 30165 Hannover
 Tel. (0511) 3 58 51-0
 Fax (0511) 3 58 51-43
 info@PFI.de
 www.PFI.de

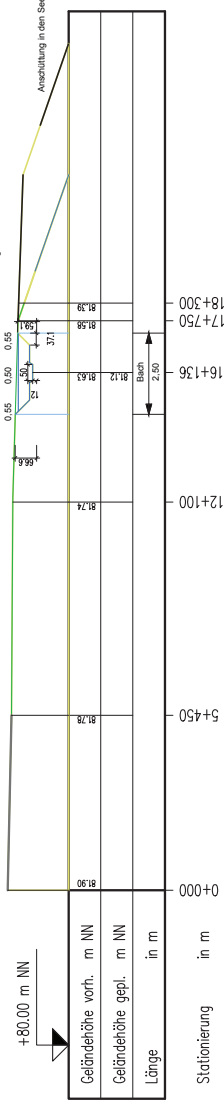

Stadt Bochum

GIS-gestützte kommunale
Niederschlagswasserbeseitigungskonzepte
-Inhalte aus wasserwirtschaftlicher und praktischer Sicht-

Datum: 16.11.2011
Maßstab: 1:100
Blatt Nr.: 2


Schnitt 6.1C

bearbeitet: Krause	gezeichnet: Depla	Projekt Nr.: 447-02
--------------------	-------------------	---------------------



PFI Planungsgemeinschaft GbR
Beratende Ingenieure
Dr.-Ing. Reiner Boll
Dr.-Ing. Richard Rohlfing
Prof. Dr.-Ing. Johannes Müller-Schaper

Karl-Inhoff-Weg 4
30165 Hannover
Tel. (0511) 358 51-0
Fax (0511) 358 51-43
info@PFI.de
www.PFI.de

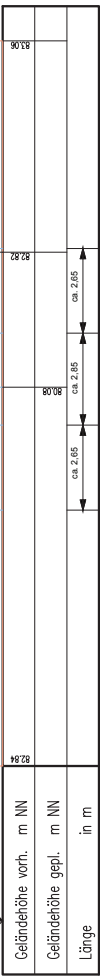

GIS-gestützte kommunale Niederschlagswasserbeseitigungskonzepte

Datum:	16.11.2011
Maßstab:	1:100

gezeichnet: Depta



PFI Planungsgemeinschaft GbR
Beratende Ingenieure

Dr.-Ing. Reiner Boll
Dr.-Ing. Richard Rohlfing
Prof. Dr.-Ing. Johannes Müller-Schäper

Karl-Imhoff-Weg 4
30165 Hannover
Tel. (0511) 3 58 51-0
Fax (0511) 3 58 51-43
info@PFI.de
www.PFI.de