

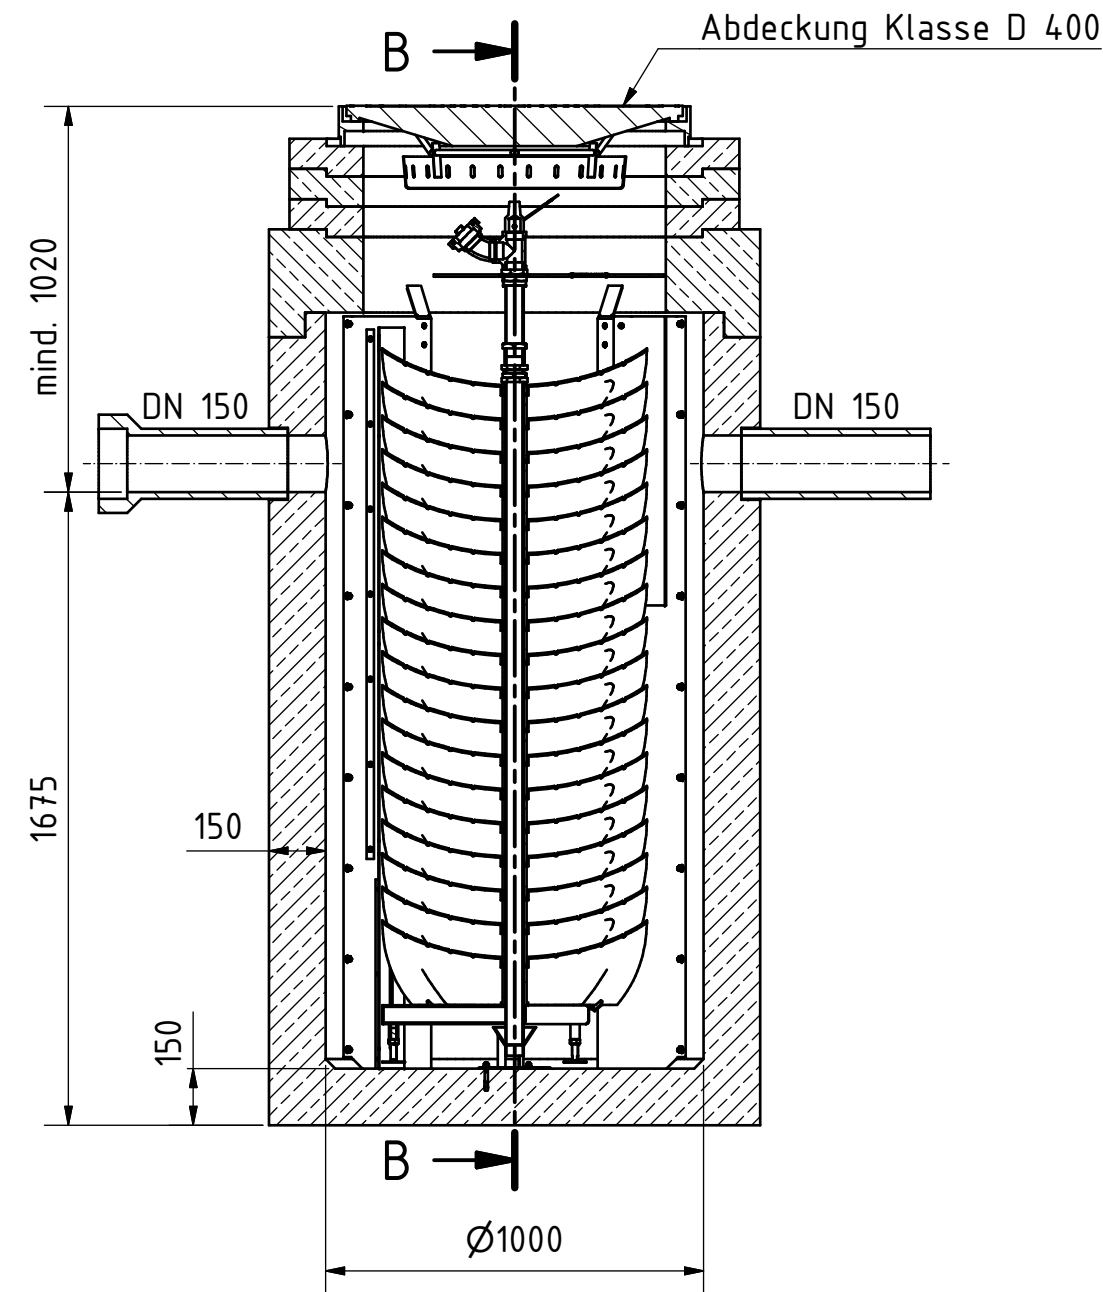


Schnitt A-A


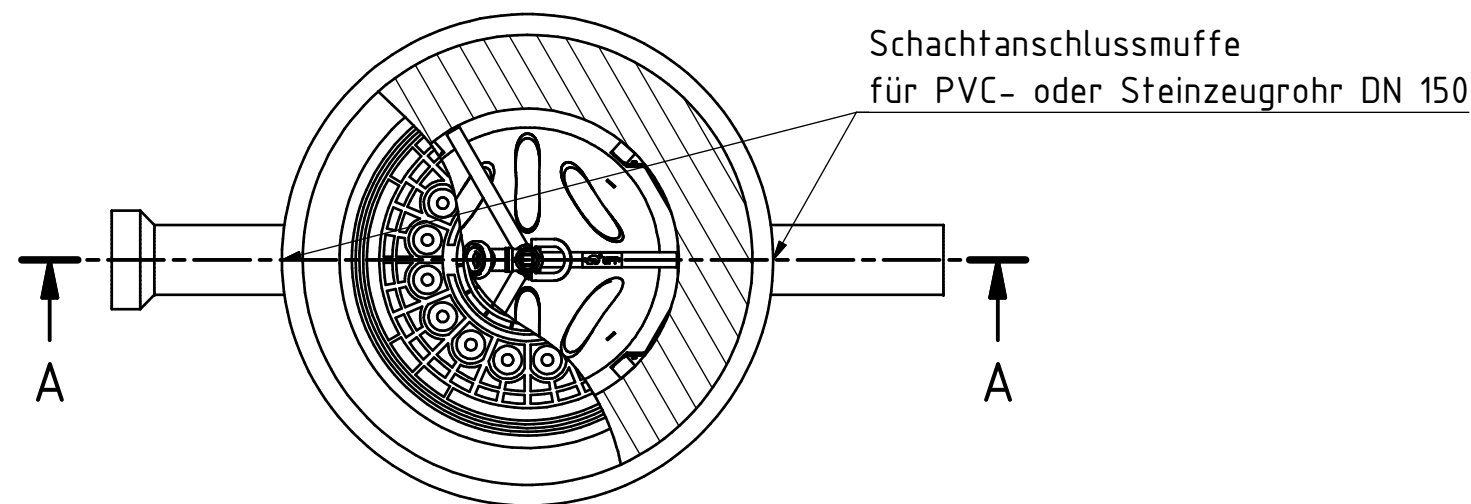


Schnitt B-B

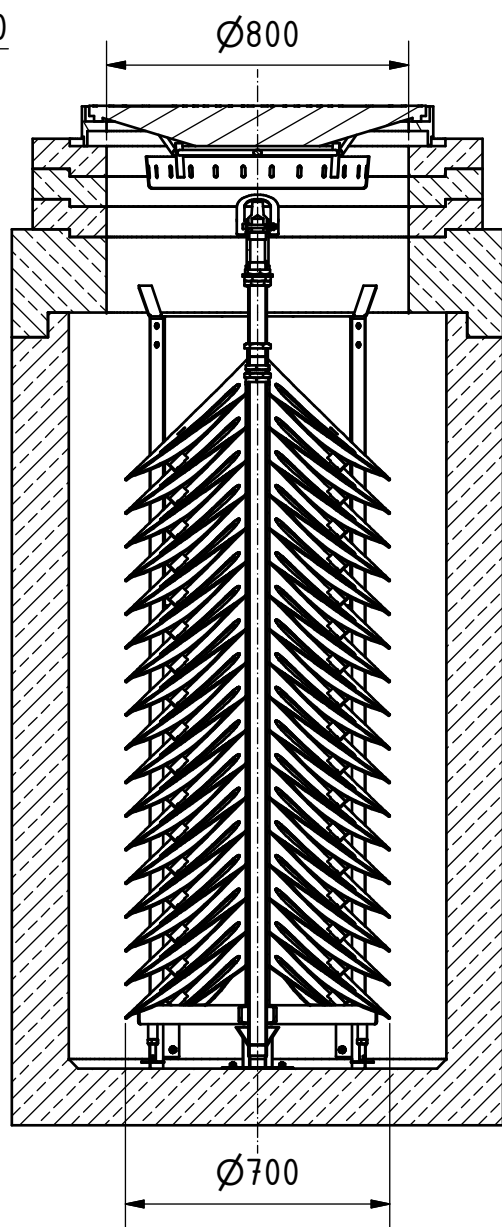

Stückliste

Pos.	Anzahl	Benennung
1.00	1	Betonschacht DN 1000
2.00	1	Lamellenbaum
3.00	1	Prallplatte
4.00	1	Tauchwand
5.00	1	Lager

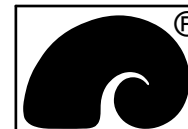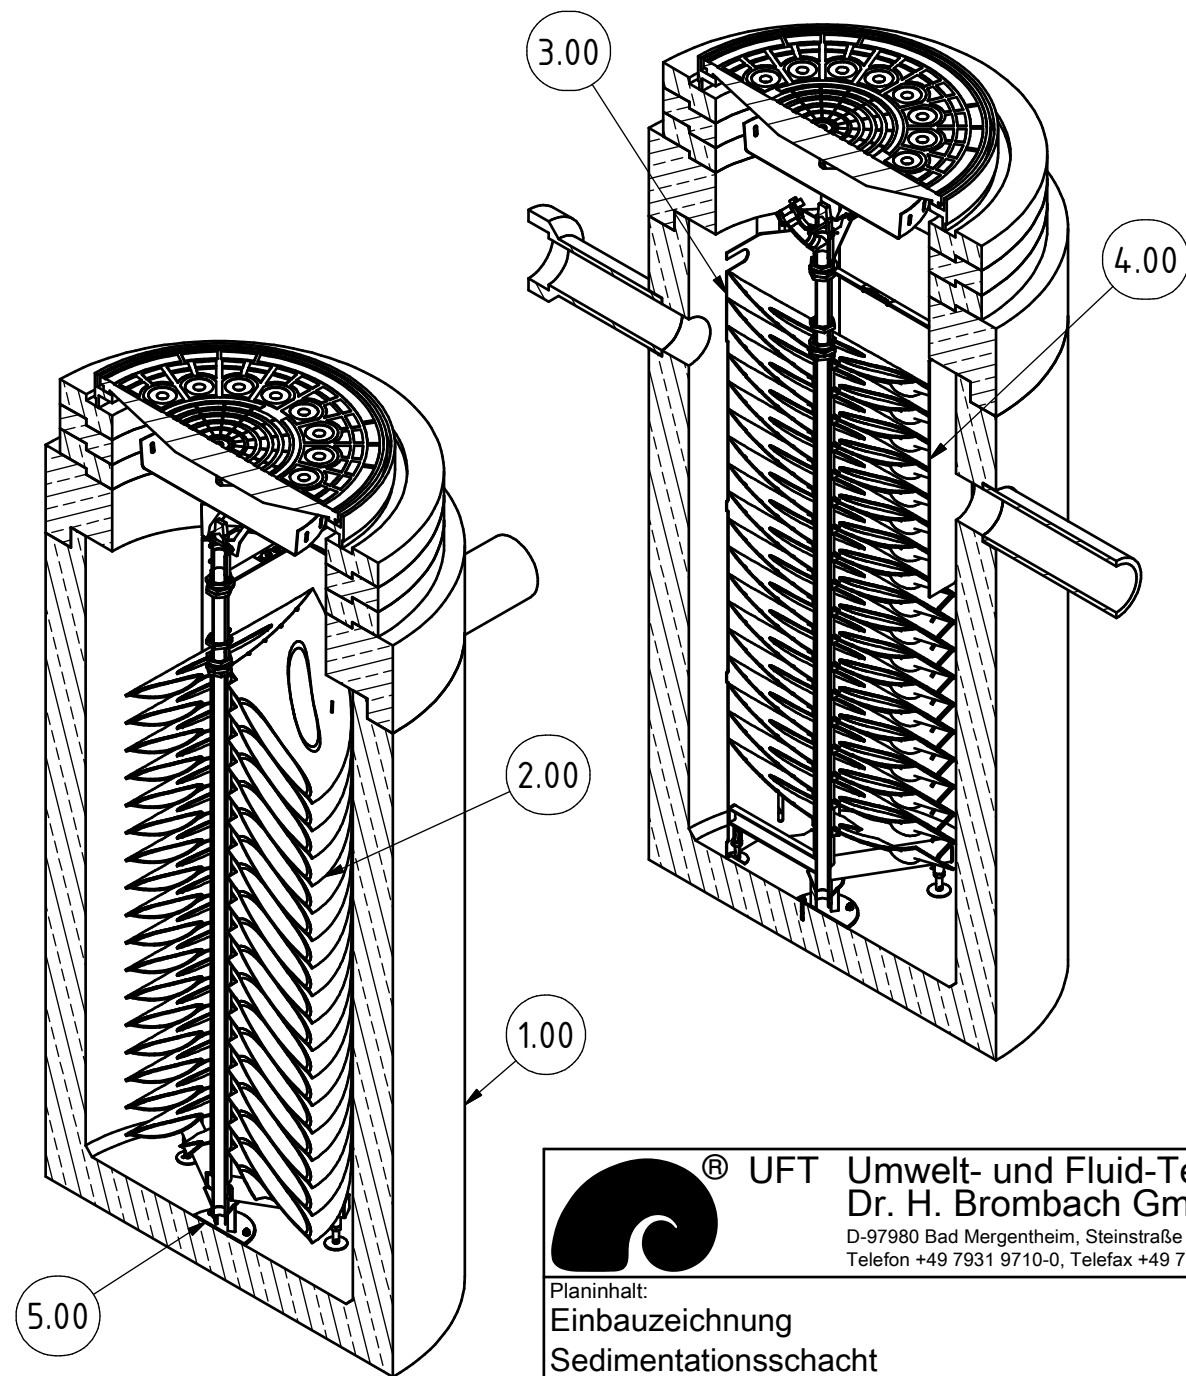

UFT Umwelt- und Fluid-Technik
Dr. H. Brombach GmbH
D-97980 Bad Mergentheim, Steinstraße 7
Telefon +49 7931 9710-0, Telefax +49 7931 9710-40

Planinhalt: Einbauzeichnung Sedimentationsschacht					
	Datum/Name:	Geprüft:		Datum/Name:	Geprüft:
Gezeichnet:	09.02.2017 Krug		Geändert:		
Geändert:			Geändert:		
Geändert:			Datei:	X:\11-Hydro-Mechanik\CAD\DATEI\Inventar\Produkte\23 - SED\Serienfertigung\Sedimentationsschacht.dwg	
Geändert:			Schutzvermerk nach ISO 16016 beachten		
Projekt: Sedimentationsschacht				Maßstab: 1:20	ZeichnungNr.:
				Projektnummer:	